




નગર રચના યોજના રાજકોટ નં.-૧૧ આખરી યોજના.

સમજૂતી :-

- મહાનગરપાલીકાની હદ
- નગર રચના યોજનાની હદ
- રે.સ. નંબર ની હદ
- મુળખંડ ની હદ
- આખરી ખંડ ની હદ
- જાહેર હેતુ માટે અનામત
- સુચિત રસ્તા

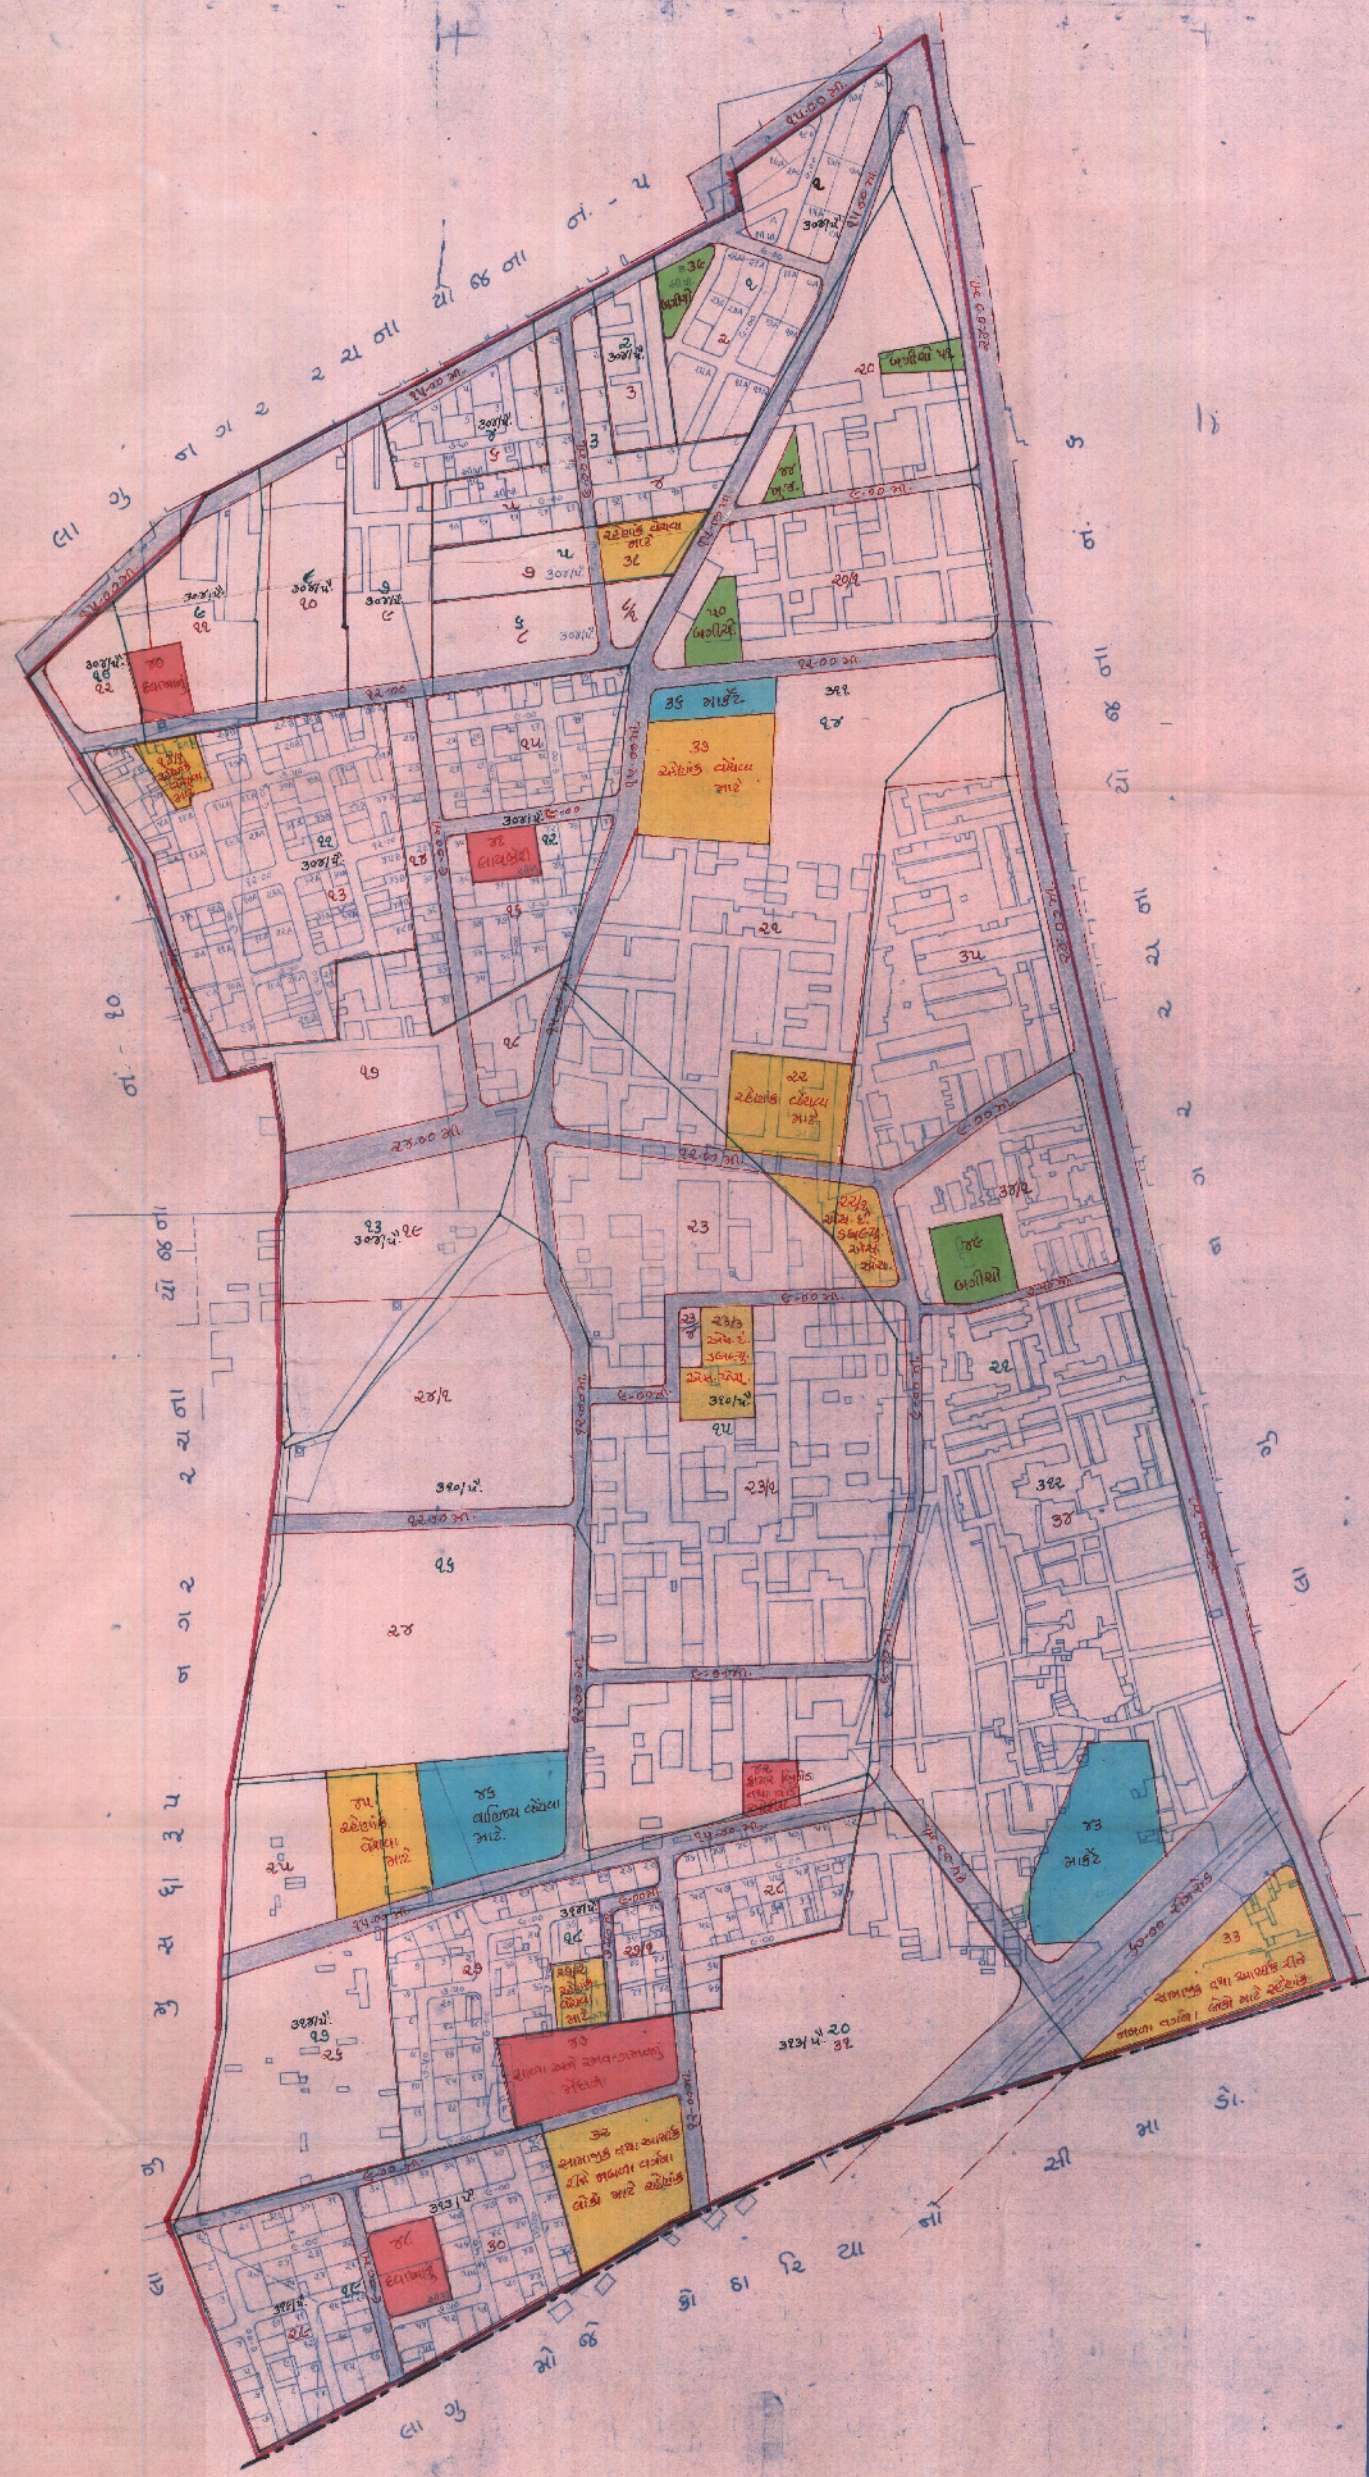

મુળખંડ તથા આખરી ખંડ દર્શાવતી નકશો.



નંબર
૩

Sanctioned the Town Planning Scheme No.11 Rajkot Final under Government Notification, Urban Development and Urban Housing Department No.GH/V/466 of 20/5/TPS-2420/5-771-L dated 30th December 2005.

(K.M. Panchal)
Chief Town Planner
Gujarat State
Gandhinagar

(A. N. Khatri)
Joint Secretary to the Govt. of Gujarat
Urban Development and Urban Housing
Department

(A. N. Khatri)
મહારાજા ગાંધી નગર
રાજકોટ