

# નગર સ્થાના યોજના રાજકોટ નં.-૪

## પ્રારંભિક યોજના નકશા નં.-૩

મુખાંડ અને આખરીખંડ દર્શાવતો નકશો

સમજૂતી :

યોજનાની કાંઠા

મકાનગરપાલિકાની કાંઠા

મુખાંડની કાંઠા

આખરીખંડની કાંઠા


રેલવે સર્વેયરની કાંઠા

સાવંજામીડ પ્લાટ


એસ. ઈ. કબરલુ એસ.

(સામાજિક અને આર્થિક સેવા પેલા)

ખુજ (ખુલ્લી જગ્યા)

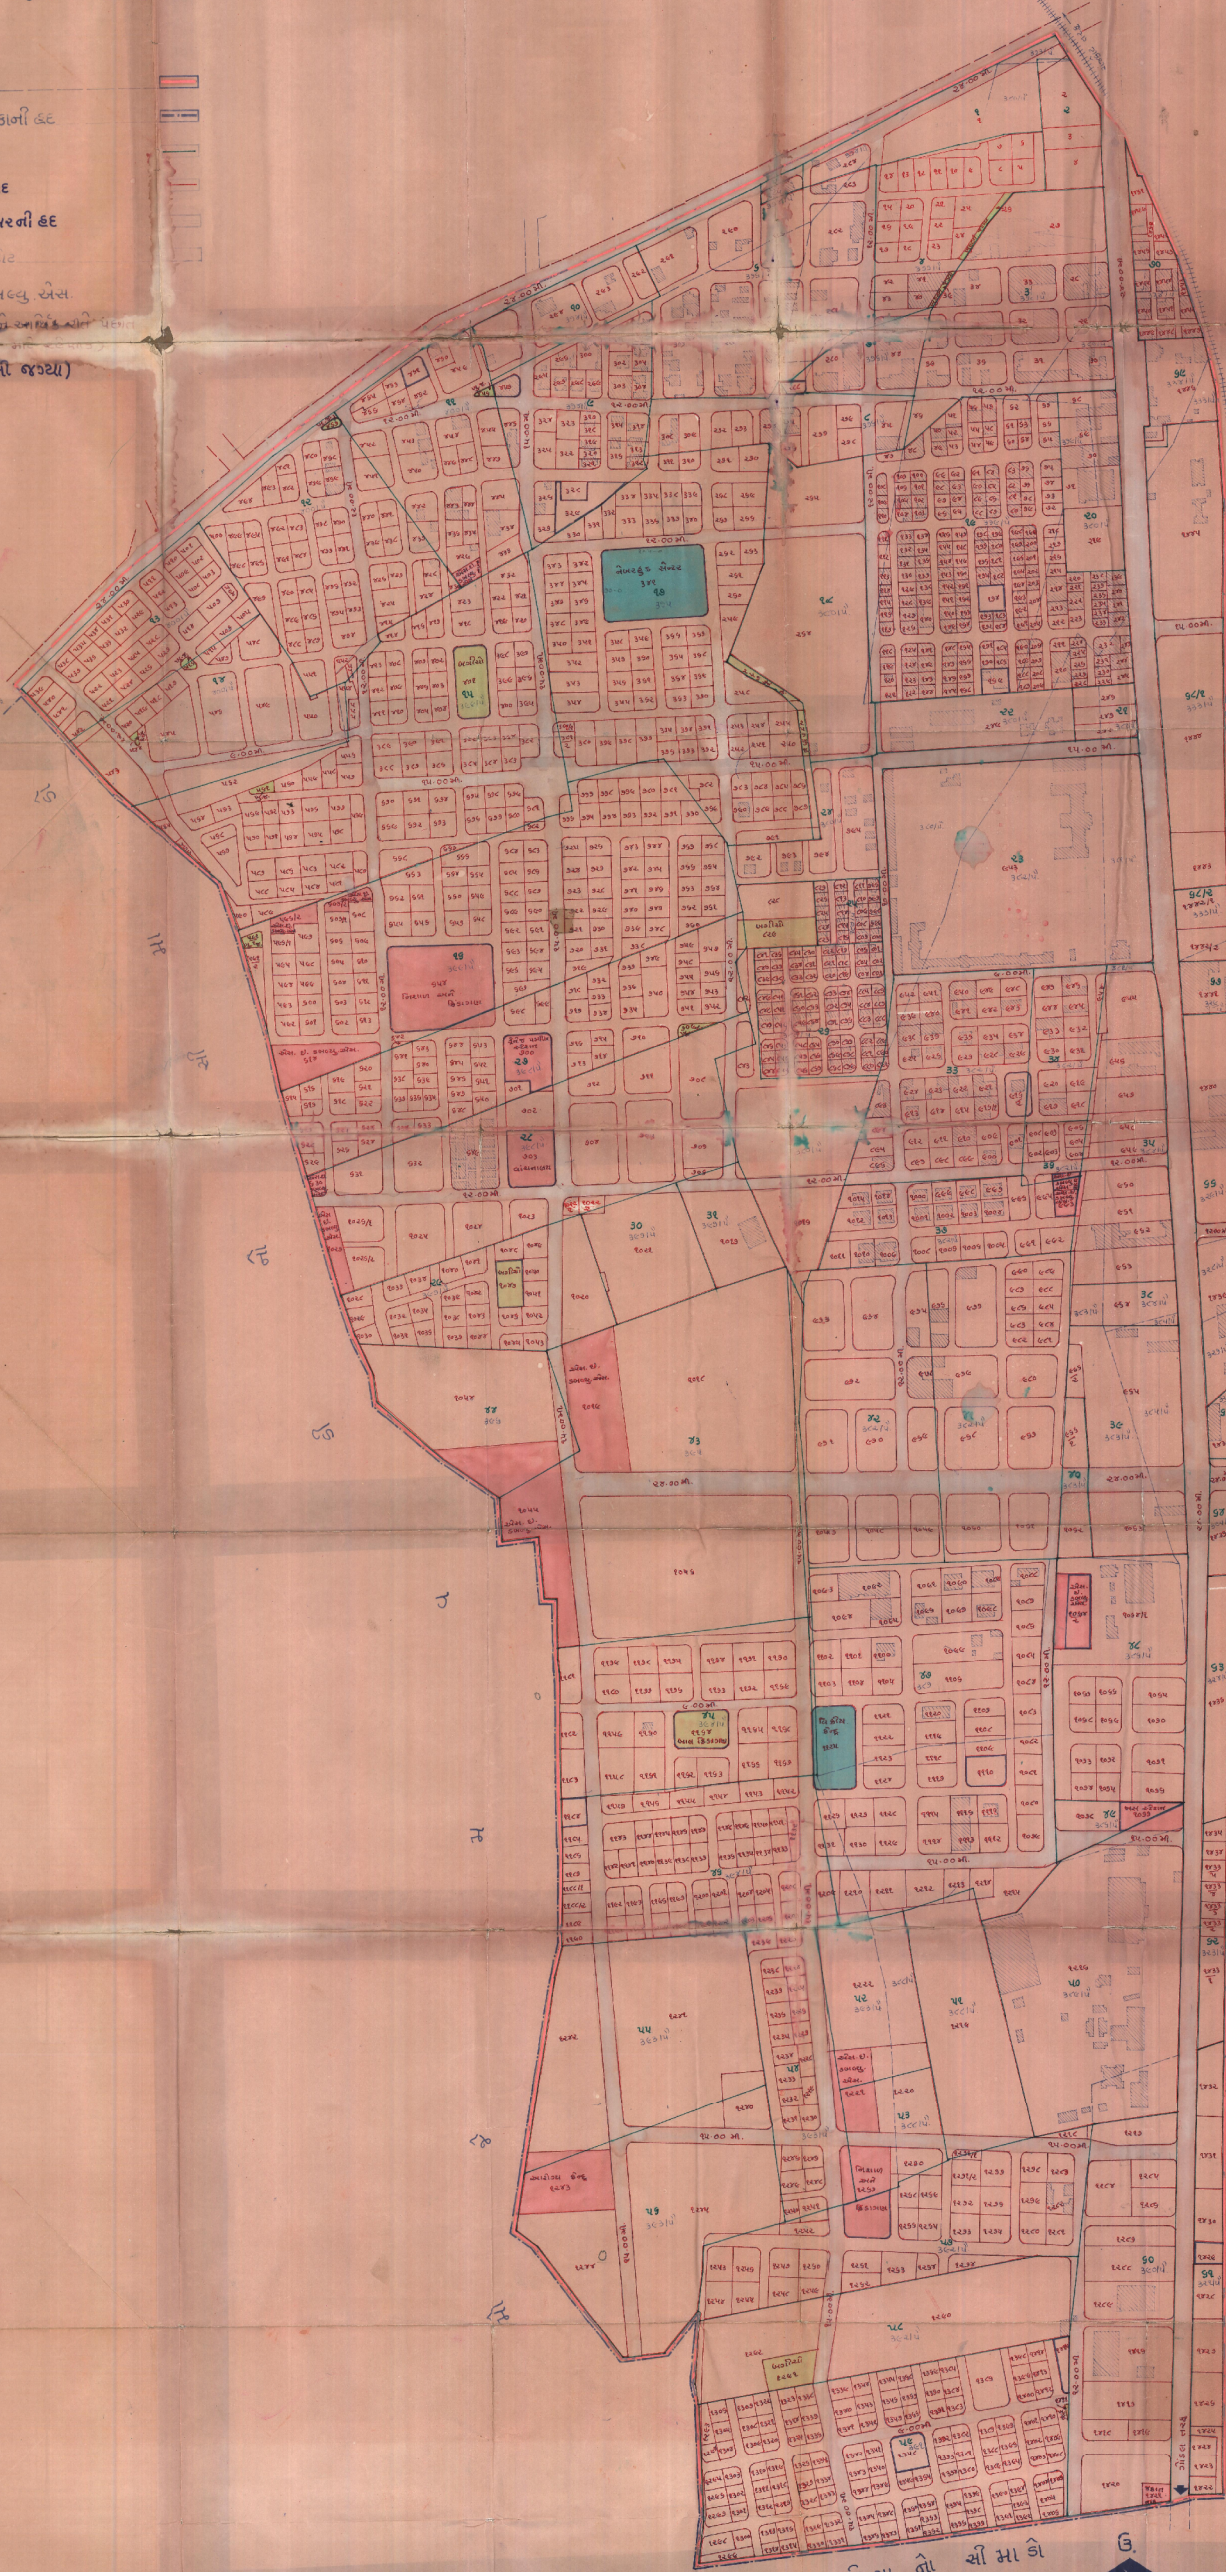

મો જે કો ઠા રિ યા નો સી મા કો

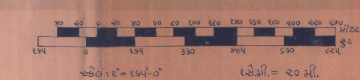

તૈયાર કરનાર : *[Signature]*  
 ચકાસણી કરનાર : *[Signature]*

27 FEB 1984



*[Signature]*  
 નગર સ્થાના અધિકારી  
 નગર સ્થાના યોજના રાજકોટ નં.-૩  
 રાજકોટ